


Prospetto Est

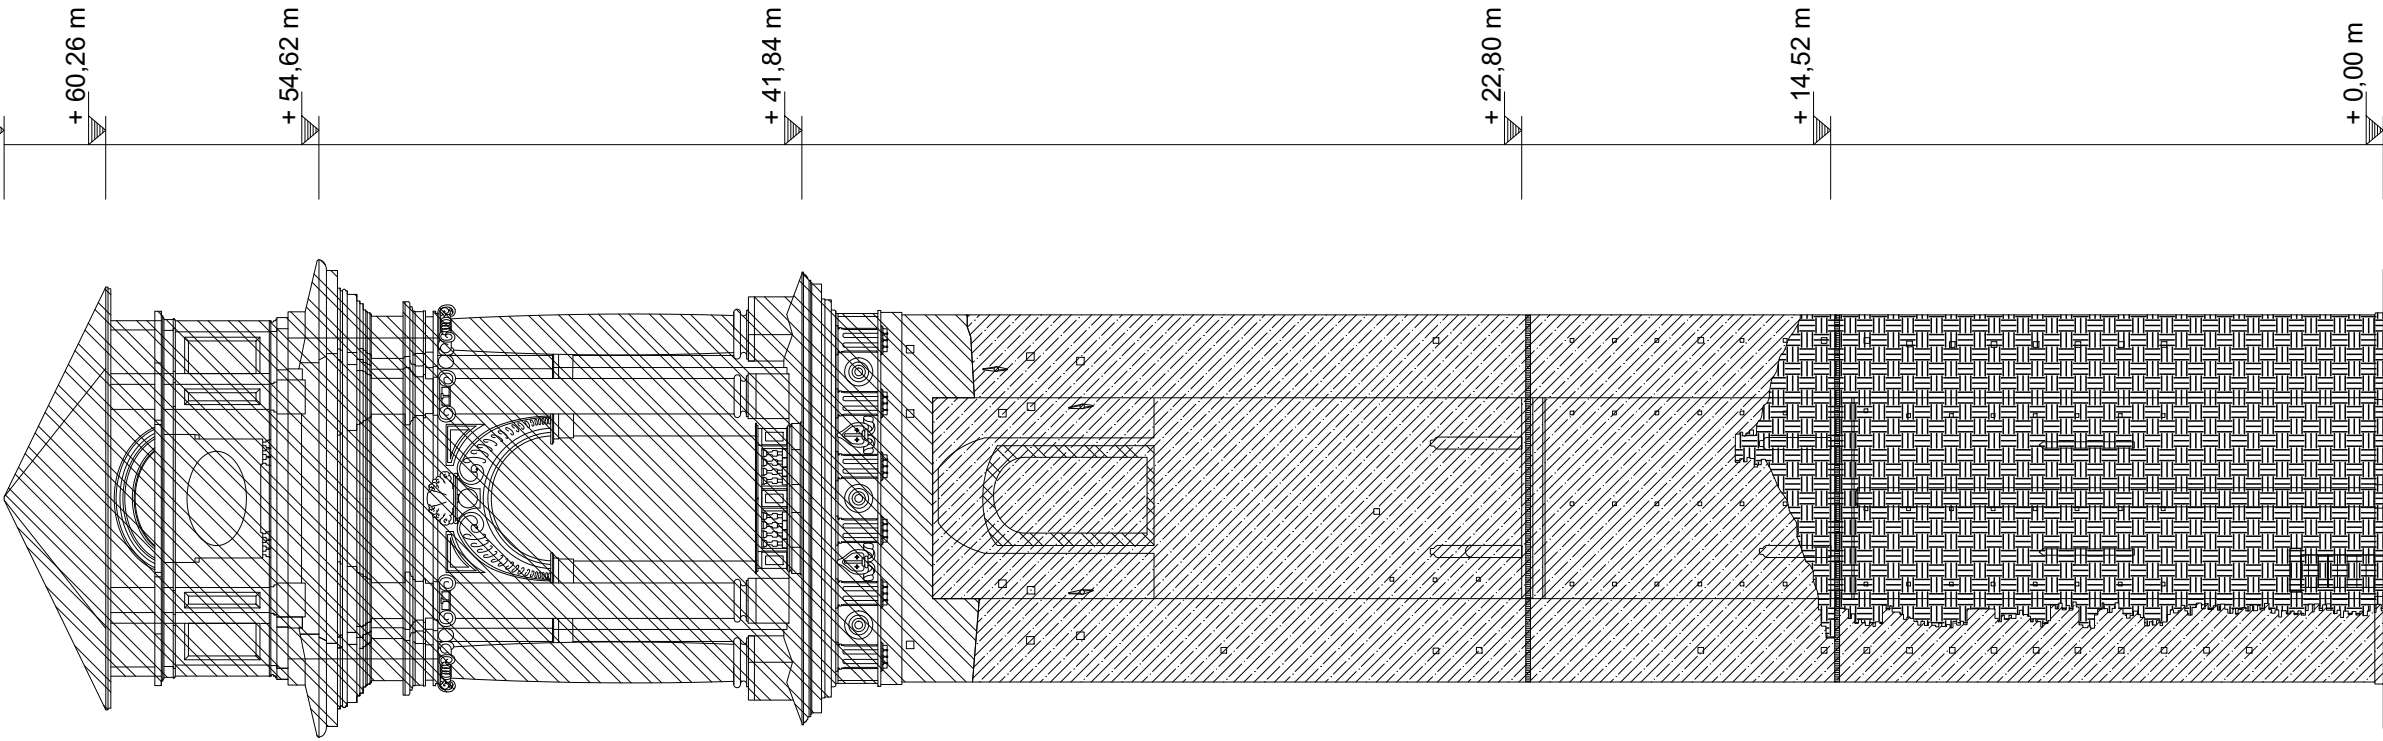

Analisi delle unità murarie:




Fase I: periodo di costruzione XV secolo, costruzione della torre campanaria;



Fase II: periodo di costruzione XVII secolo, ampliamento reggia sabauda;



Fase III: periodo di costruzione XVIII secolo, sopraelevazione Juvarriana;

Tesi di laurea magistrale in ingegneria civile	Codice Tavola: TUM_Est	Scala: 1:200	
Il campanile del duomo di Torino: tecniche avanzate di rilievo e analisi dei meccanismi locali di collasso	- Rilievo delle unità murarie lato Est		
Tommaso Loiscio			

12 Ottobre 2017